


PANNEAU OSB EP 9 / EP 15

FACE EST


SOL ET MARCHES

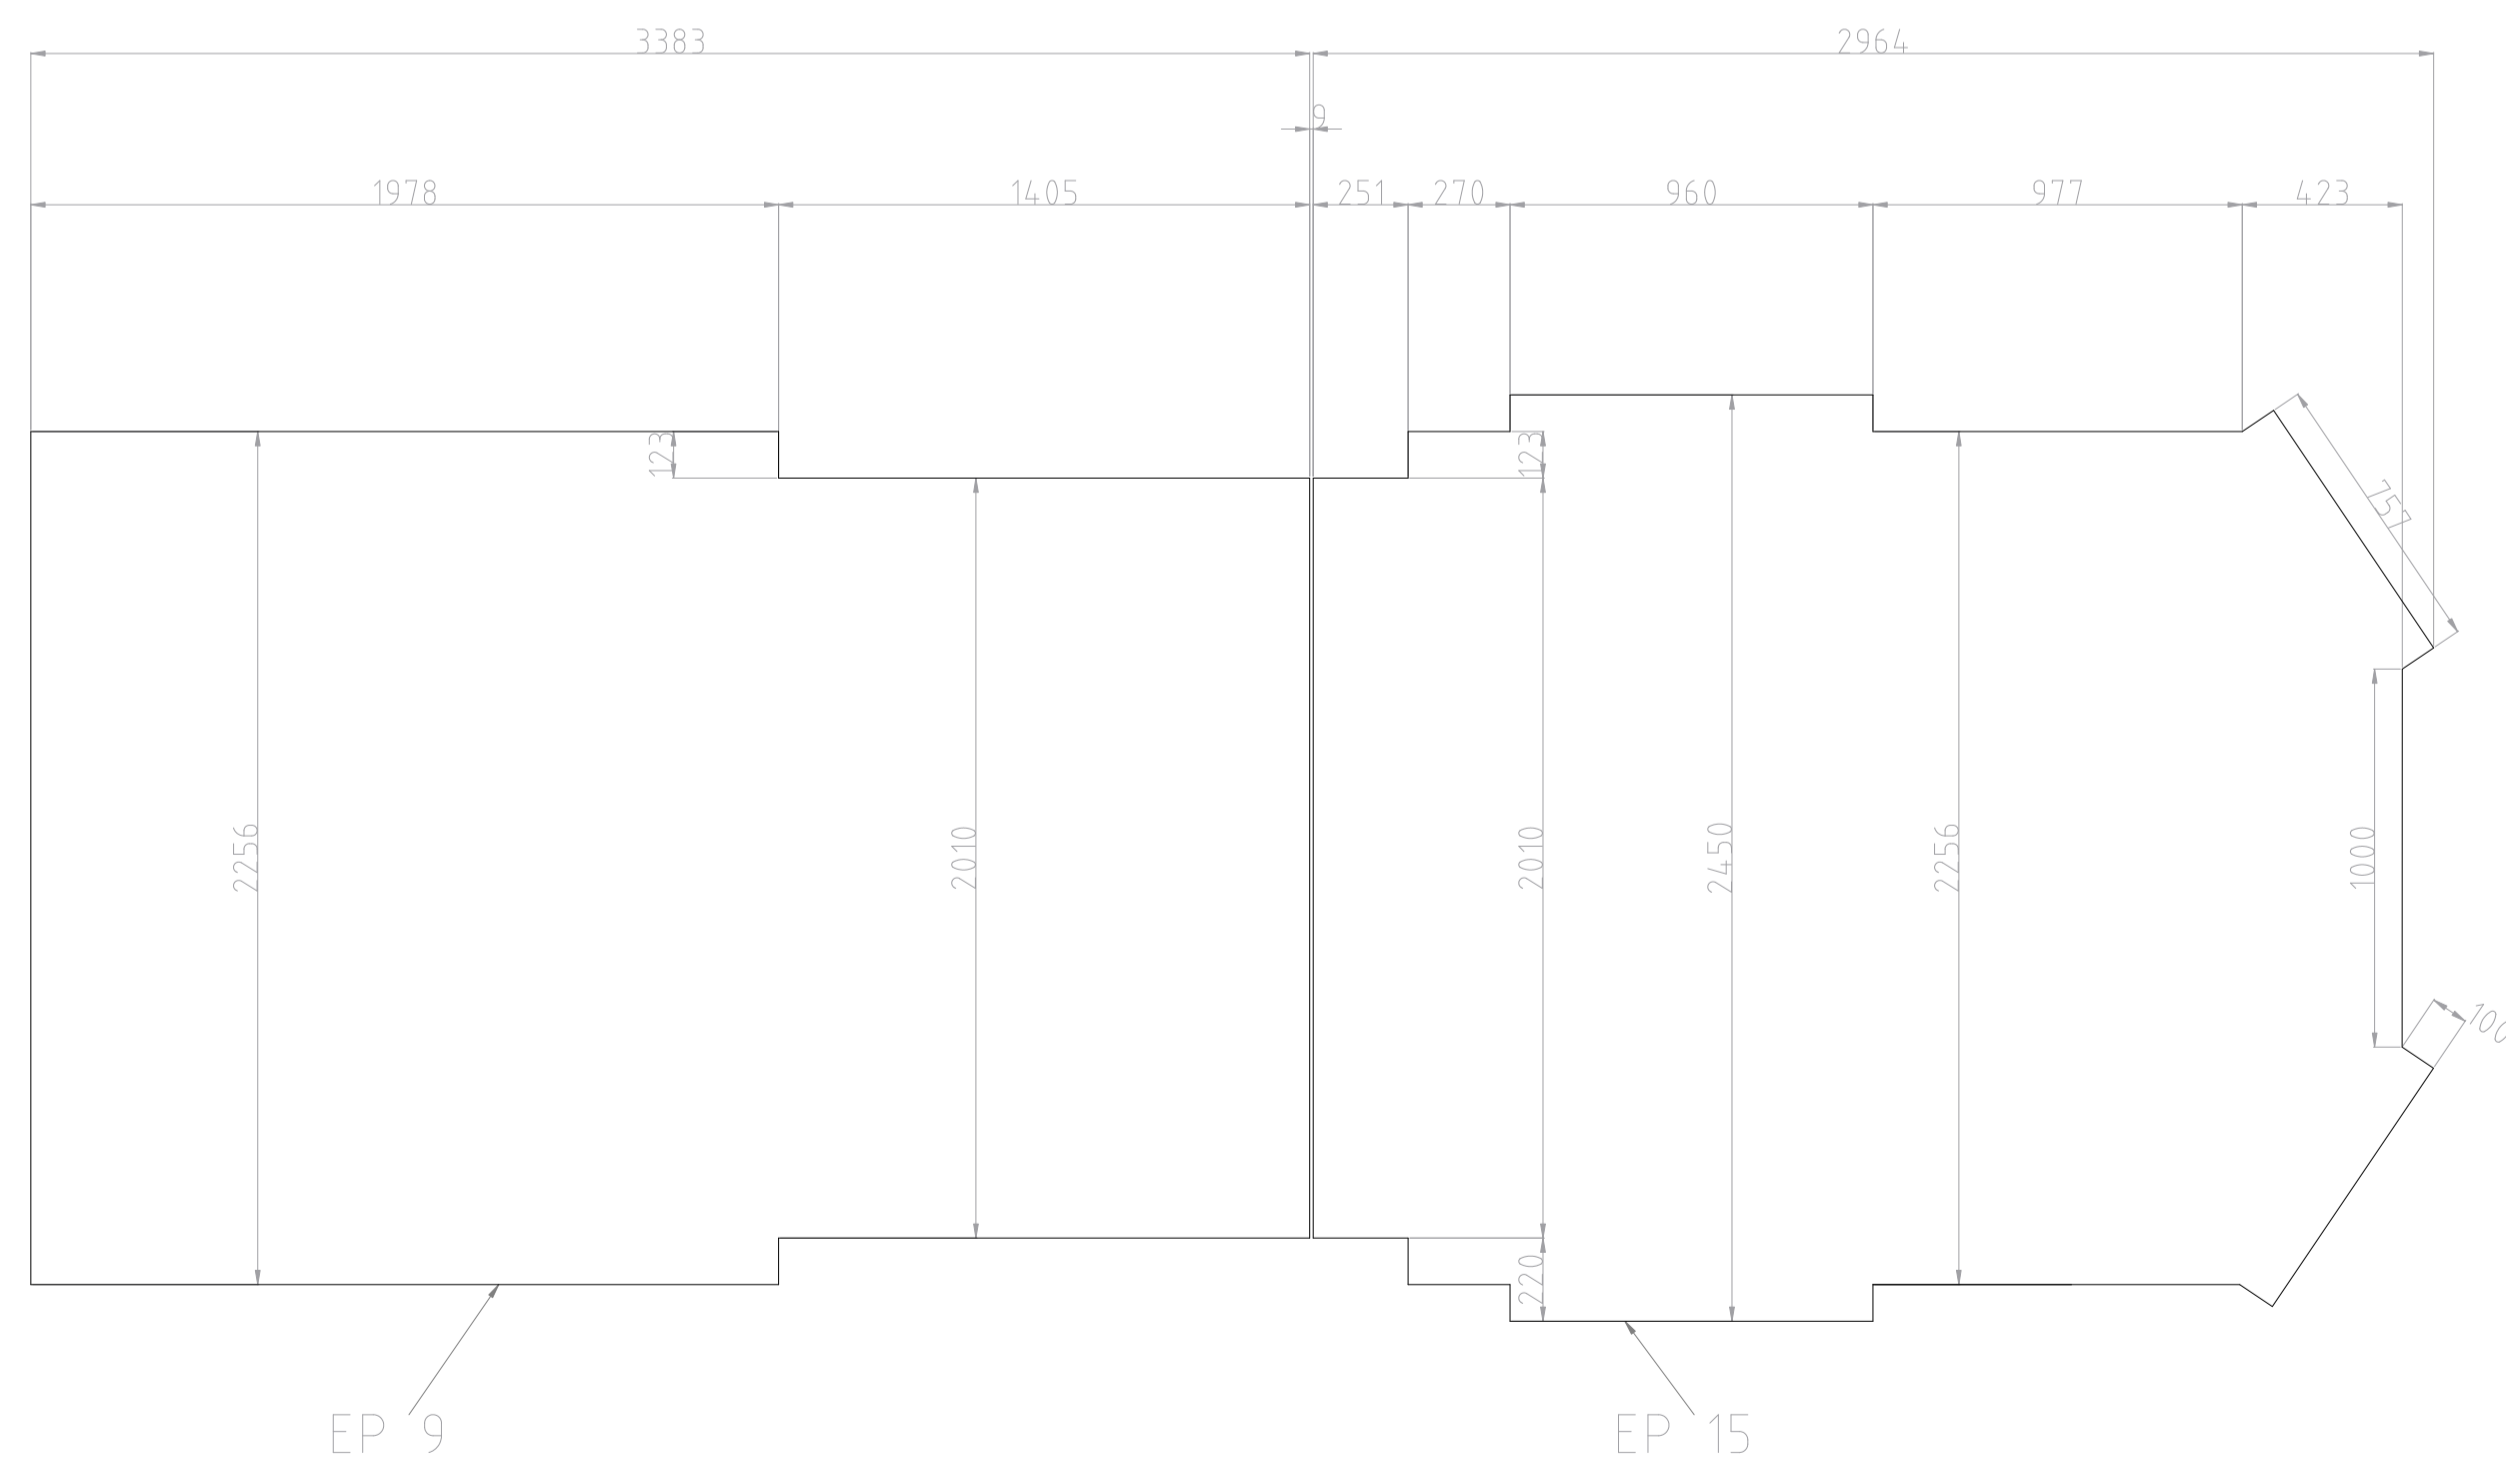

PANNEAU OSB EP 9 / EP 15

DÉTAIL SOL

remorque-sol.pdf

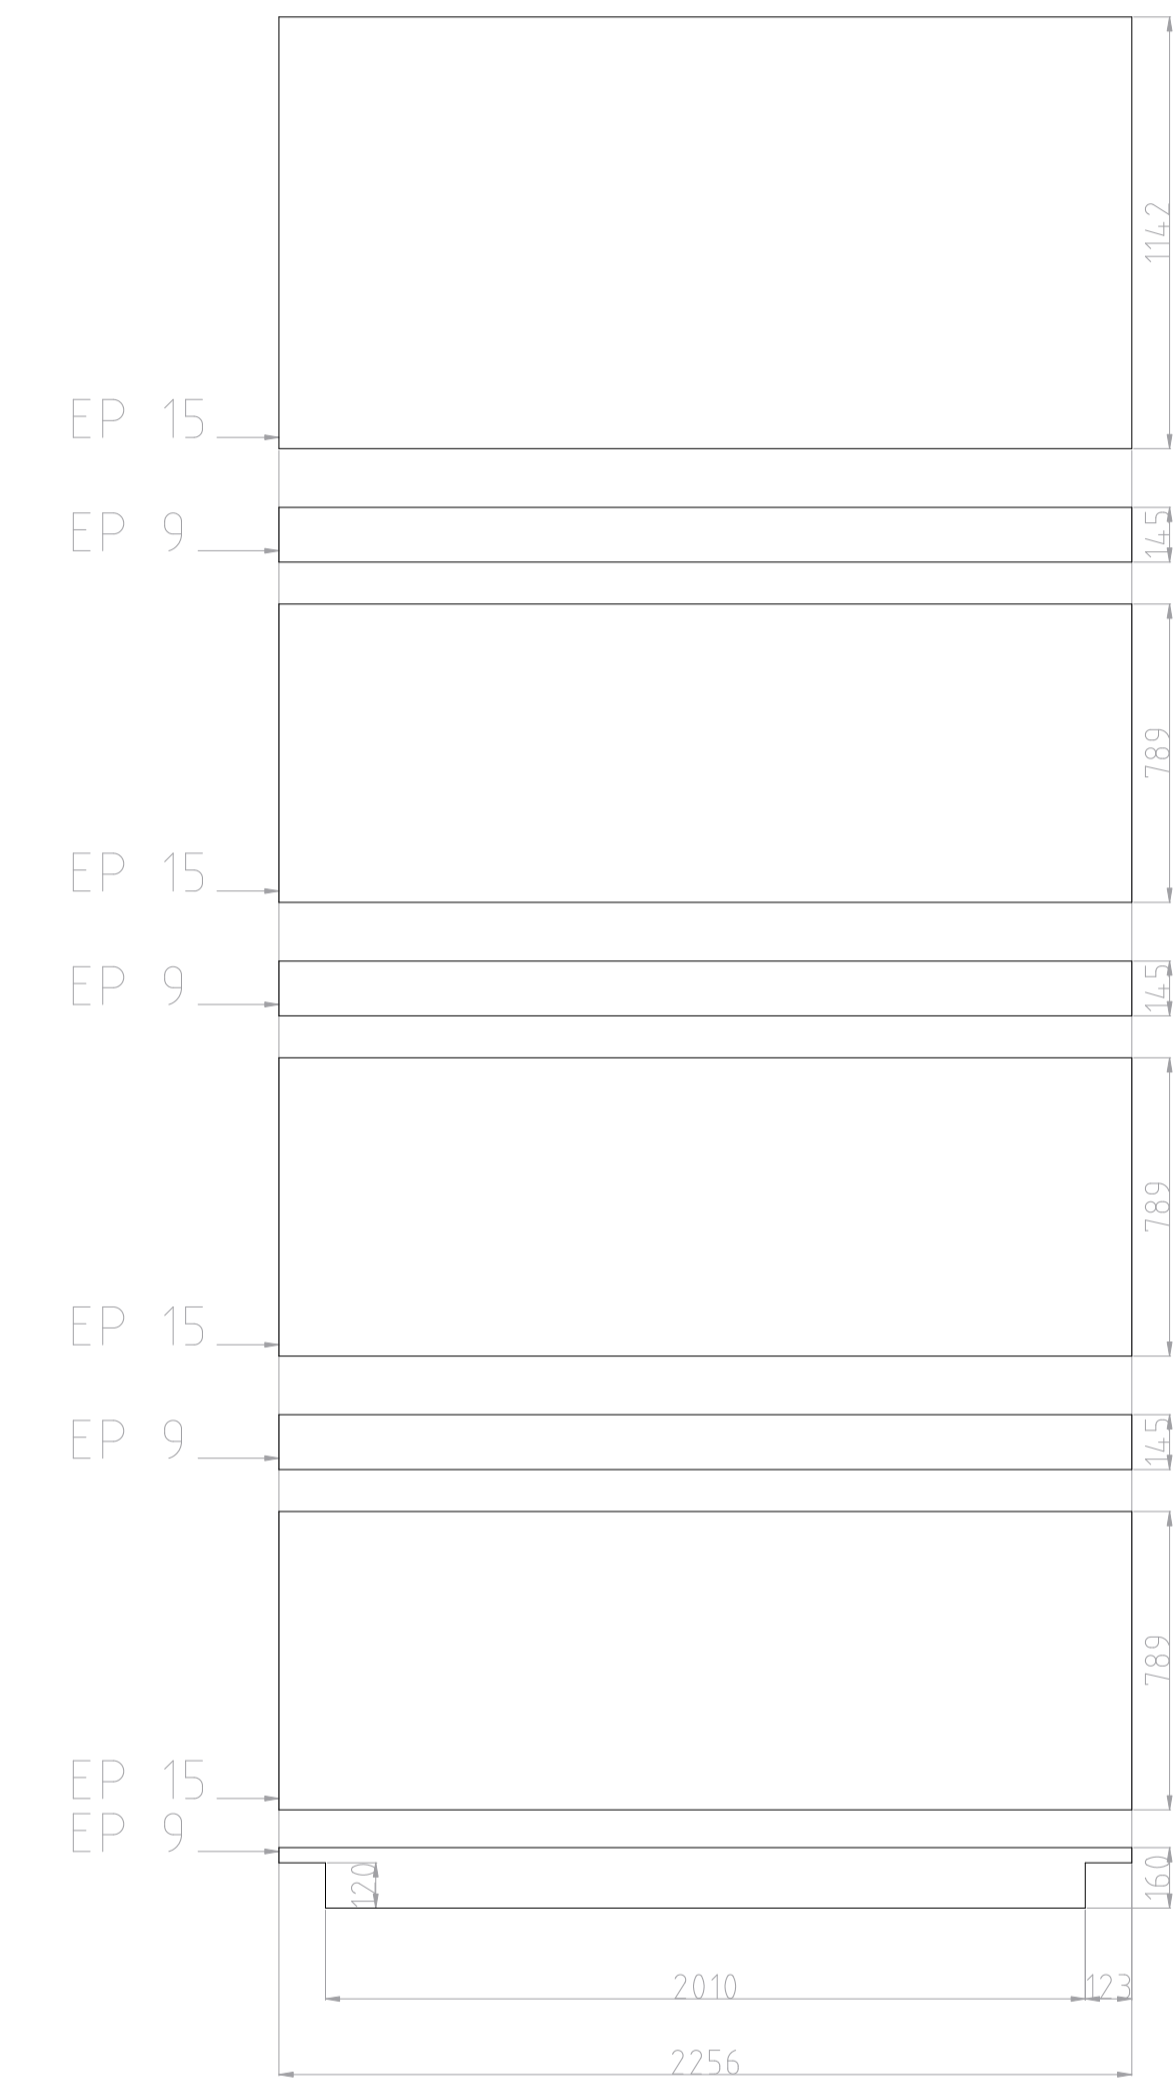

PANNEAU OSB EP 9 / EP 15

DÉTAIL MARCHES

NORD ->

NORD ->

A1

ECHELLE 1:20 (5cm = 1m)  
les longueurs sont en mm

