



(0XX) CARRÉ ALU 30 EP 2  
 (5XX) CORNIÈRE ALU 100x50 EP 3  
 DÉTAIL ARCHES

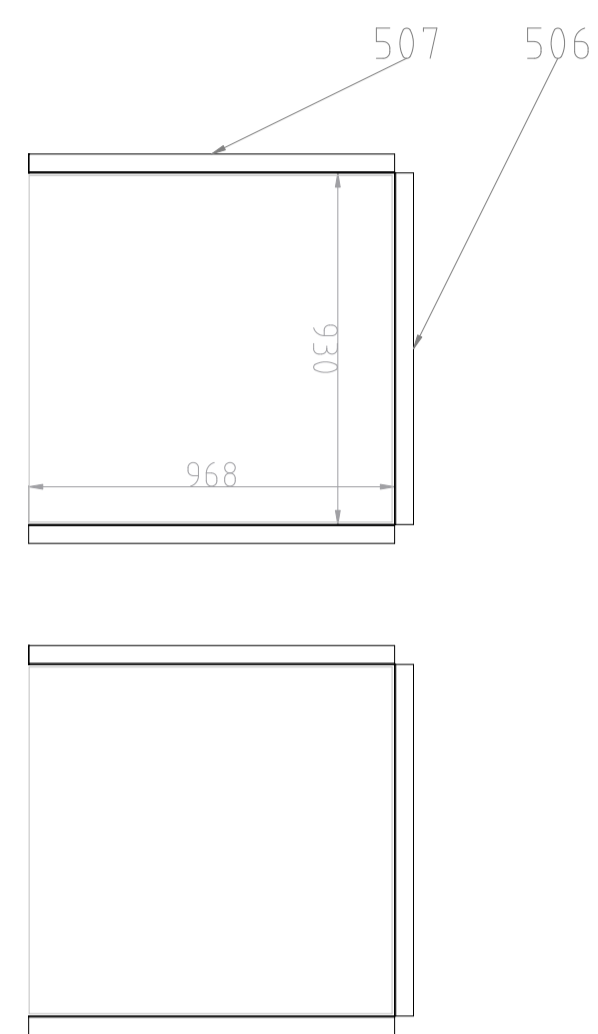

(5XX) CORNIÈRE ALU 100x50 EP 3  
 DÉTAIL ARCHES

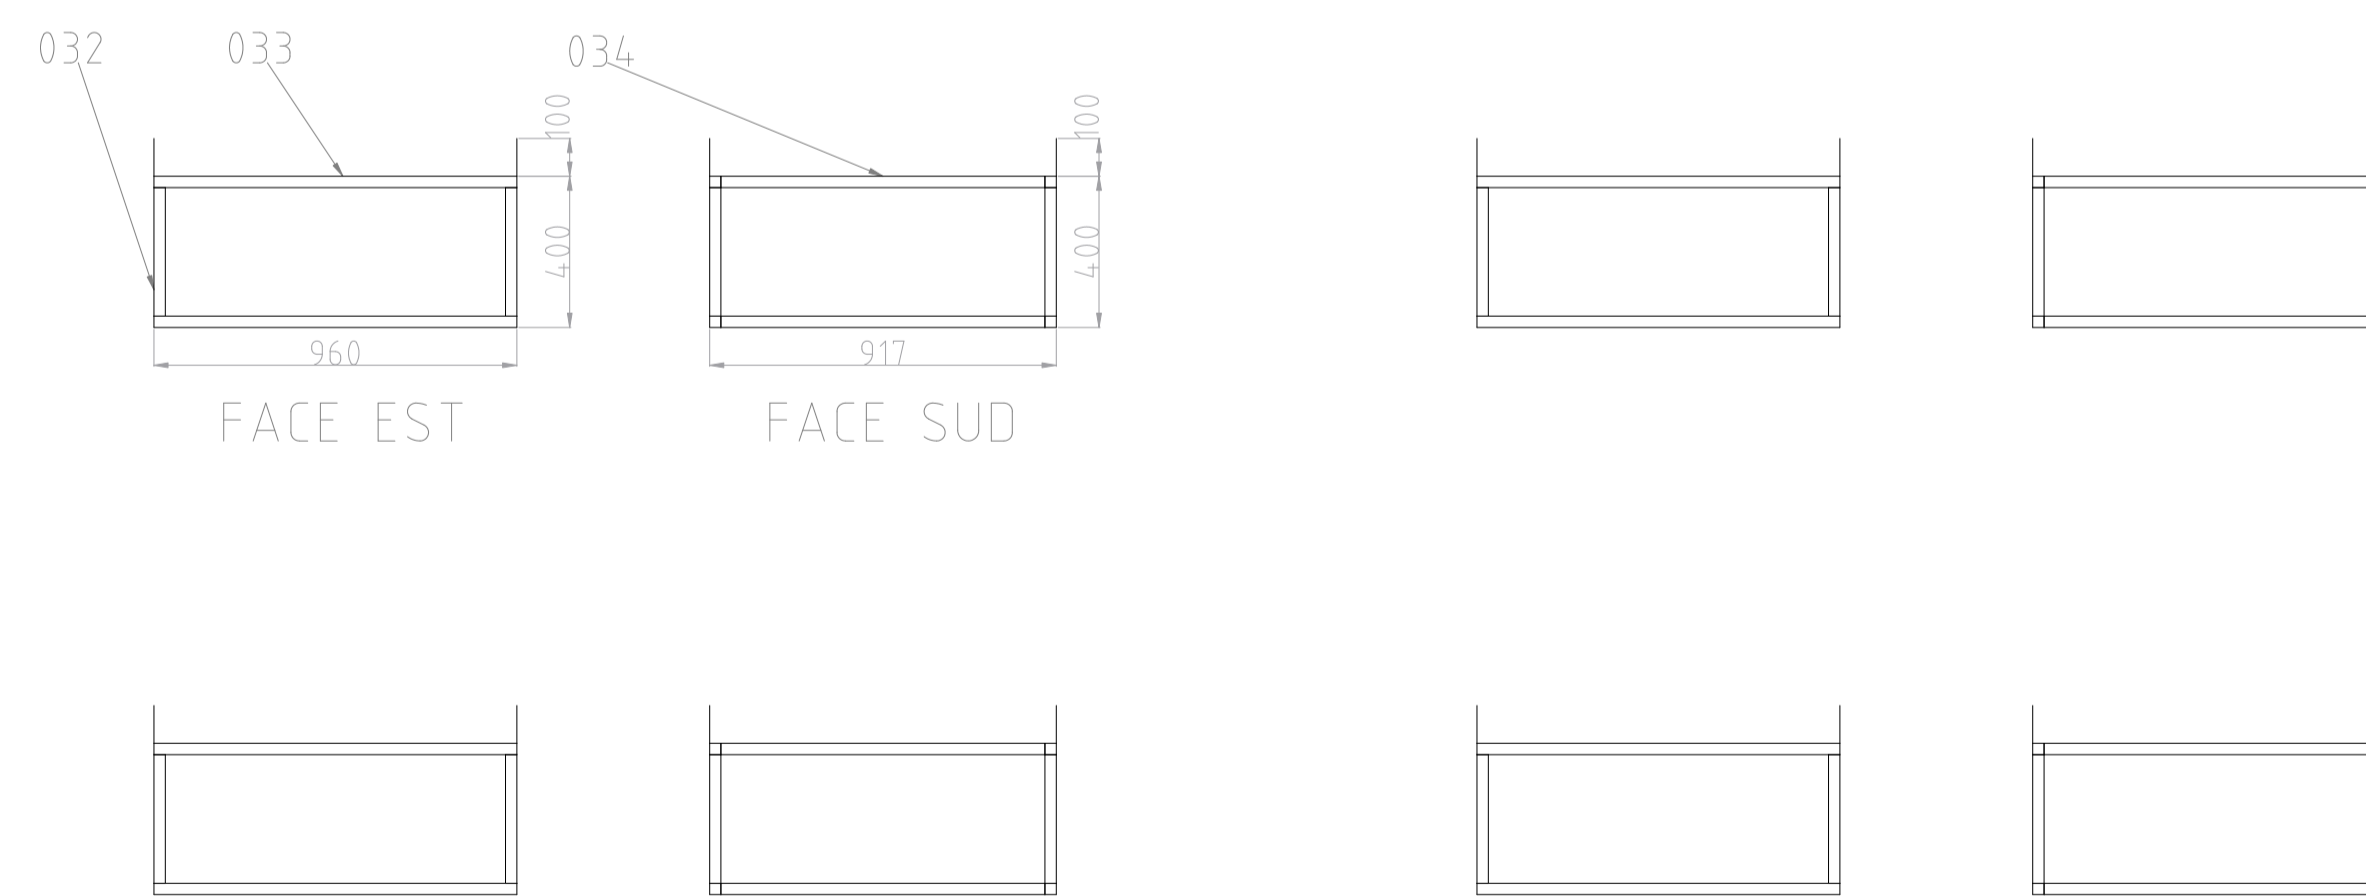


(0XX) CARRÉ ALU 30 EP 2  
 DÉTAIL ARCHES


remorque-caisses-clim.pdf



FACE EST

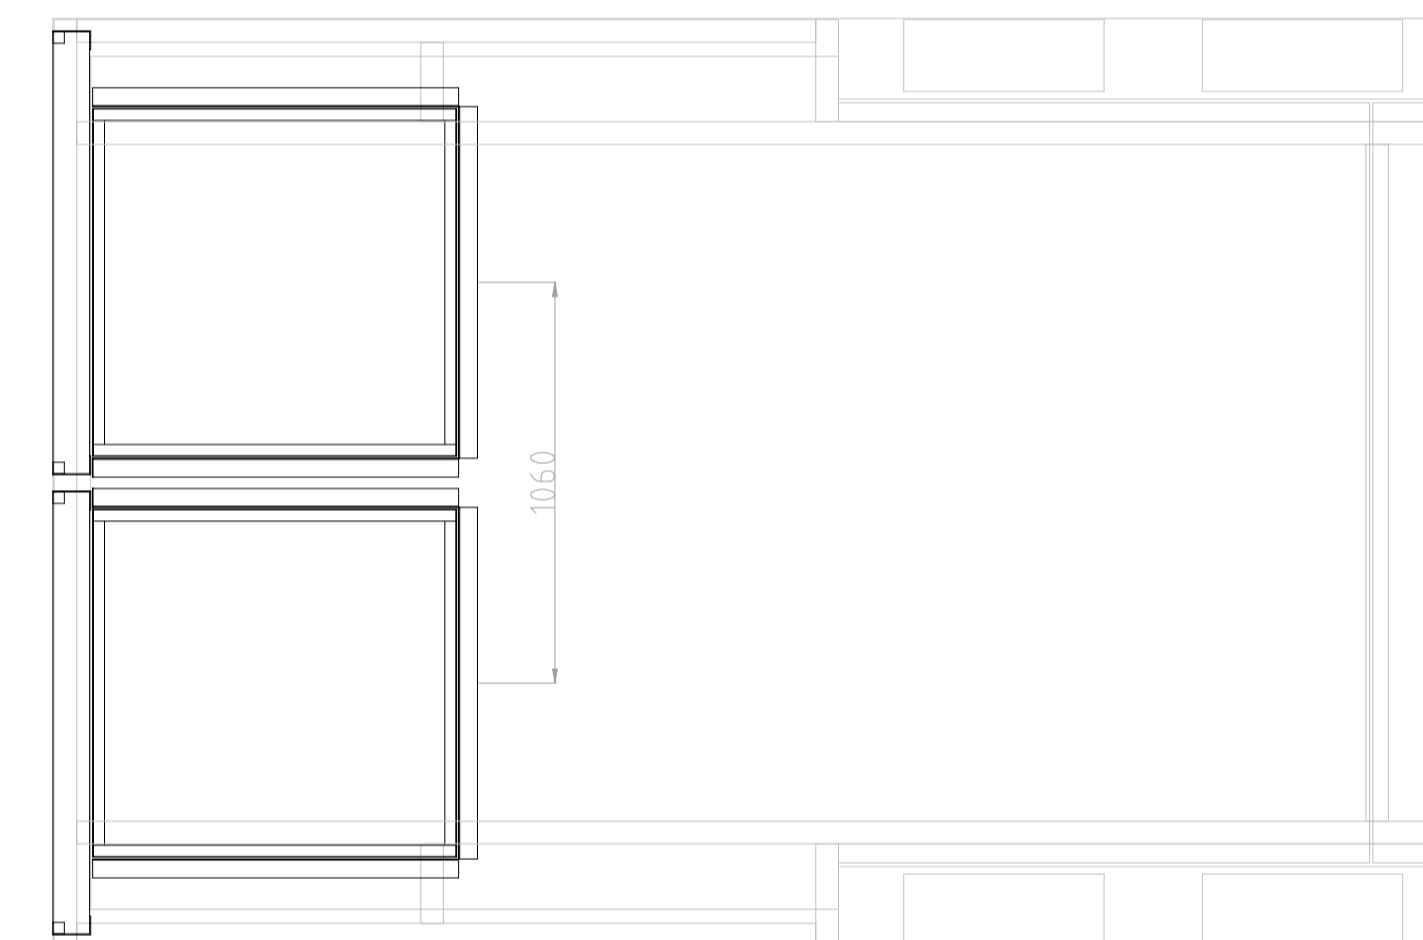

FACE CIEL

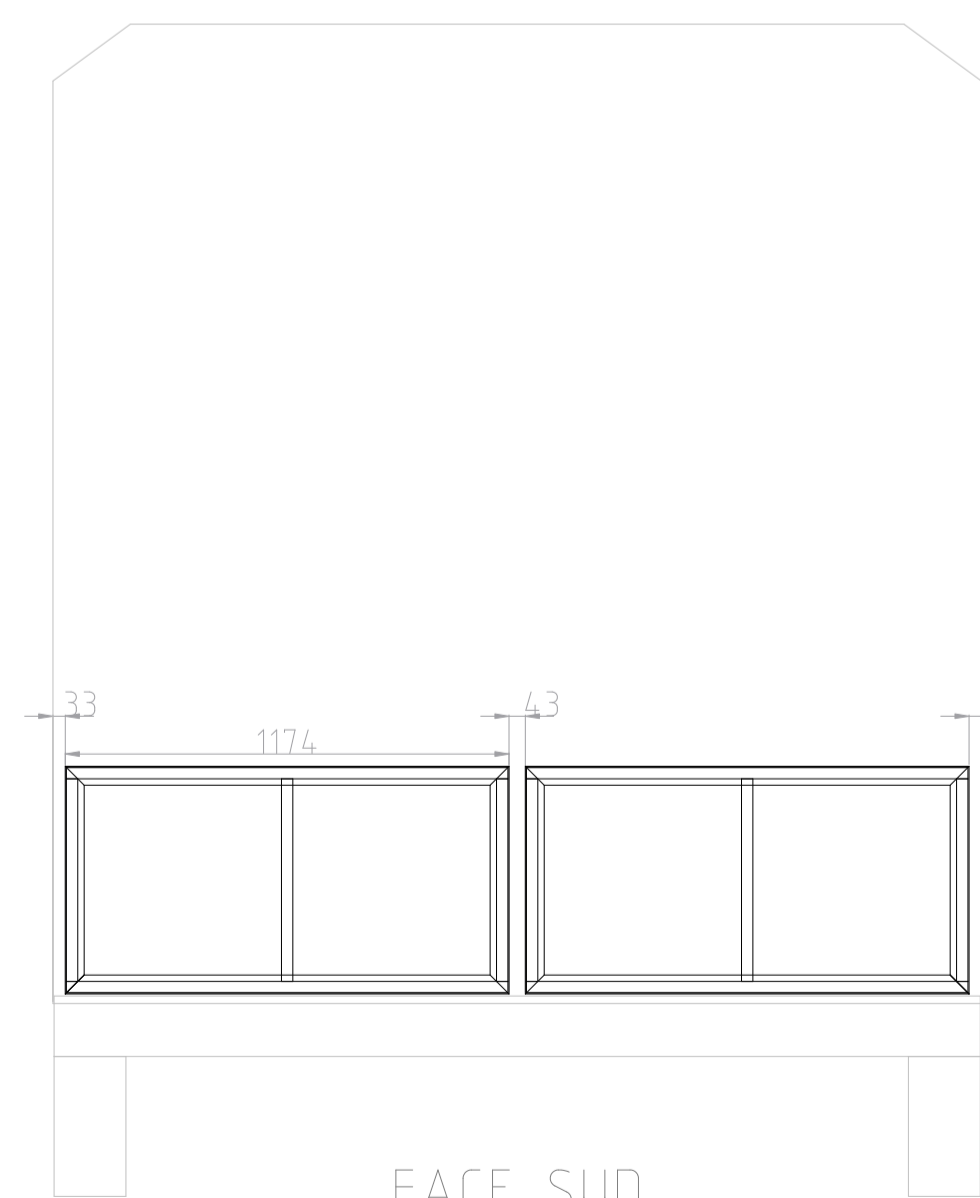

FACE SUD

DÉTAIL ARCHES

A1

ECHELLE 1:20 (5cm = 1m)  
 les longueurs sont en mm

